


QUADRO DE ESQUADRIAS							
CODIGO	QUANT.	LARGURA	ALCANT.	PROFUND.	REVESTIMENTO		
<b>PORTAS</b>							
P1	18	0,50	2,10	-	1,00	AMBI. INTERNA	MADERA
P2	04	0,70	2,10	-	1,00	AMBI. INTERNA	MADERA
P3	08	0,60	2,10	-	1,47	AMBI. INTERNA	MADERA
P4	01	1,00	2,10	-	2,10	AMBI. INTERNA	FERRO
P5	01	3,20	2,10	-	6,32	INCOOPER. EXTERNA	VIDRO TEMP. 10mm
<b>JANELAS</b>							
J1	18	2,00	1,10	1,00	2 FOLHAS DE CORRER	2 FOLHAS FIXAS	FERRO
J2	02	3,00	1,10	1,00	2 FOLHAS DE CORRER	2 FOLHAS FIXAS	FERRO
J3	03	1,47	1,10	1,00	2 FOLHAS DE CORRER	2 FOLHAS FIXAS	FERRO
J4	01	1,40	1,10	1,00	2 FOLHAS DE CORRER	2 FOLHAS FIXAS	FERRO
J5	04	0,60	0,60	1,00	1 FOLHA BASCULANTE	1 FOLHA FIXA	FERRO
J6	01	0,94	0,60	1,00	1 FOLHA BASCULANTE	1 FOLHA FIXA	FERRO
J7	01	0,94	0,60	1,00	1 FOLHA BASCULANTE	1 FOLHA FIXA	FERRO
J8	01	2,00	1,00	1,10	2 FOLHAS DE CORRER	2 FOLHAS FIXAS	VIDRO TEMP. 10mm
J9	01	1,00	1,00	1,00	1 FOLHA	1 FOLHA	TUPO VIDRO
J10	01	1,00	1,00	1,10	1 FOLHA	1 FOLHA	VIDRO

OBS: VERGAS E CONTRAVERGAS EM TODAS AS JANELAS.  
 OBS2: VERGAS EM TODAS AS PORTAS.  
 OBS3: VIGAS CINTAS ESTRIADAS EM TODAS AS PAREDES.  
 OBS4: SEGUIR PROJETO ESTRUTURAL DA AMPLIAÇÃO.  
 OBS5: FAZER ESCORIMENTO DE TODAS AS TESOURAS ANTES DAS DEMOLIÇÕES DAS VIGAS CINTAS EXISTENTES.  
 OBS6: APÓS INSPEÇÃO DOS PILARES EXISTENTES, CASO NÃO TENHAM ESTRIBO CENTRAL, EXECUTAR.

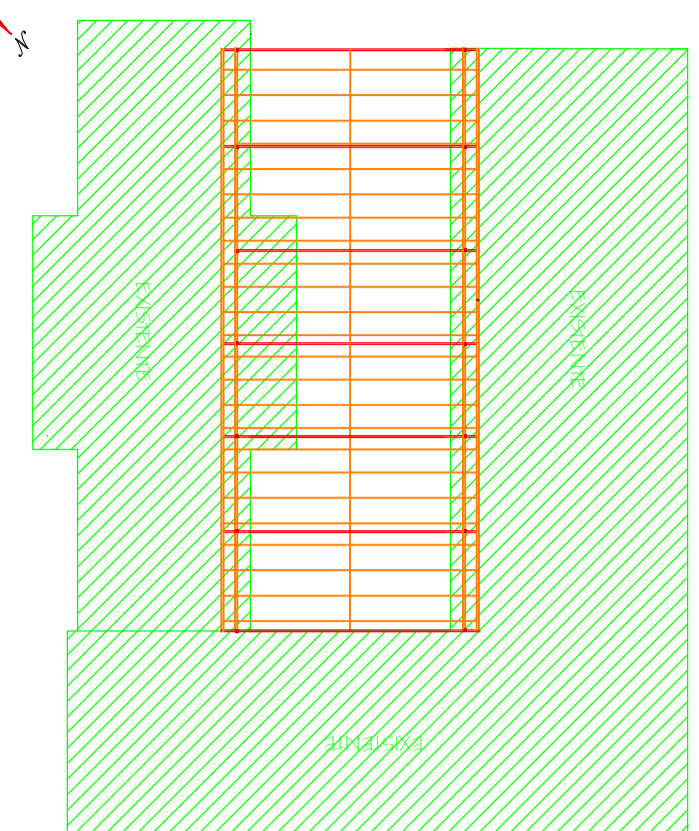

**ESTATÍSTICA**

ÁREA DO TERRENO	200,17m <sup>2</sup>
ESCOLA RURAL (BLOCO 1)	325,75m <sup>2</sup>
PÁTIO COBERTO (BLOCO 2)	513,47m <sup>2</sup>
SALAS DE AULA (BLOCO 3)	1.059,42m <sup>2</sup>
ÁREA CONSTRUIDA	17,75m <sup>2</sup>
QUARTIL DIREÇÃO A CONSTRUIR	70,17m <sup>2</sup>
SALAS A CONSTRUIR	87,95m <sup>2</sup>
TOTAL A CONSTRUIR	1.127,37m <sup>2</sup>
ÁREA TOTAL	1.127,37m <sup>2</sup>
TAXA DE OCUPAÇÃO	
COEF. APROVEITAMENTO	



PLANTA BAIXA  
 A: 1.116,17 m<sup>2</sup>  
 ESC: 1/75

**DIREITOS AUTORAIS RESERVADOS**  
 AL SERVIDORES DO PROJETO SOB O REGIME DE TERCEIRIZAÇÃO, PODENDO SER UTILIZADOS SEM A AUTORIZAÇÃO DO PROPRIETÁRIO.

<p>AMARP Associação dos Municípios do Alto Vale do Rio do Peixe</p>	<p>TÍTULO <b>AMPLIAÇÃO E REFORMA</b> ESCOLA CÂNDIDO BERTOTTO ZUCATTI</p>	FRANCHA <b>01</b>
	<p>REFERÊNCIA PLANTA BAIXA REFORMA/AMPLIAÇÃO SITUAÇÃO E ESTATÍSTICA</p>	<p>PROPRIETÁRIO P.M. DE MACIEIRA 95.992.020/001-00</p>
<p>Douglas F. de Mello Presidente</p>	<p>RESPONSÁVEL TÉCNICO JEAN MARCELO ZIERO ARQ. E URB. CAU/BR A32454-0</p>	<p>ASSINATURA</p>
<p>Odivar Clóvis Biscaia Secretário Executivo</p>	<p>DESENHO ENR. BRUNA</p>	<p>ESCALA 1/75 DATA OUT/2022</p>
<p>Av. Manoel Roque, 99 Videira - SC Fone 5660255</p>	<p>PREFEITURA</p>	