










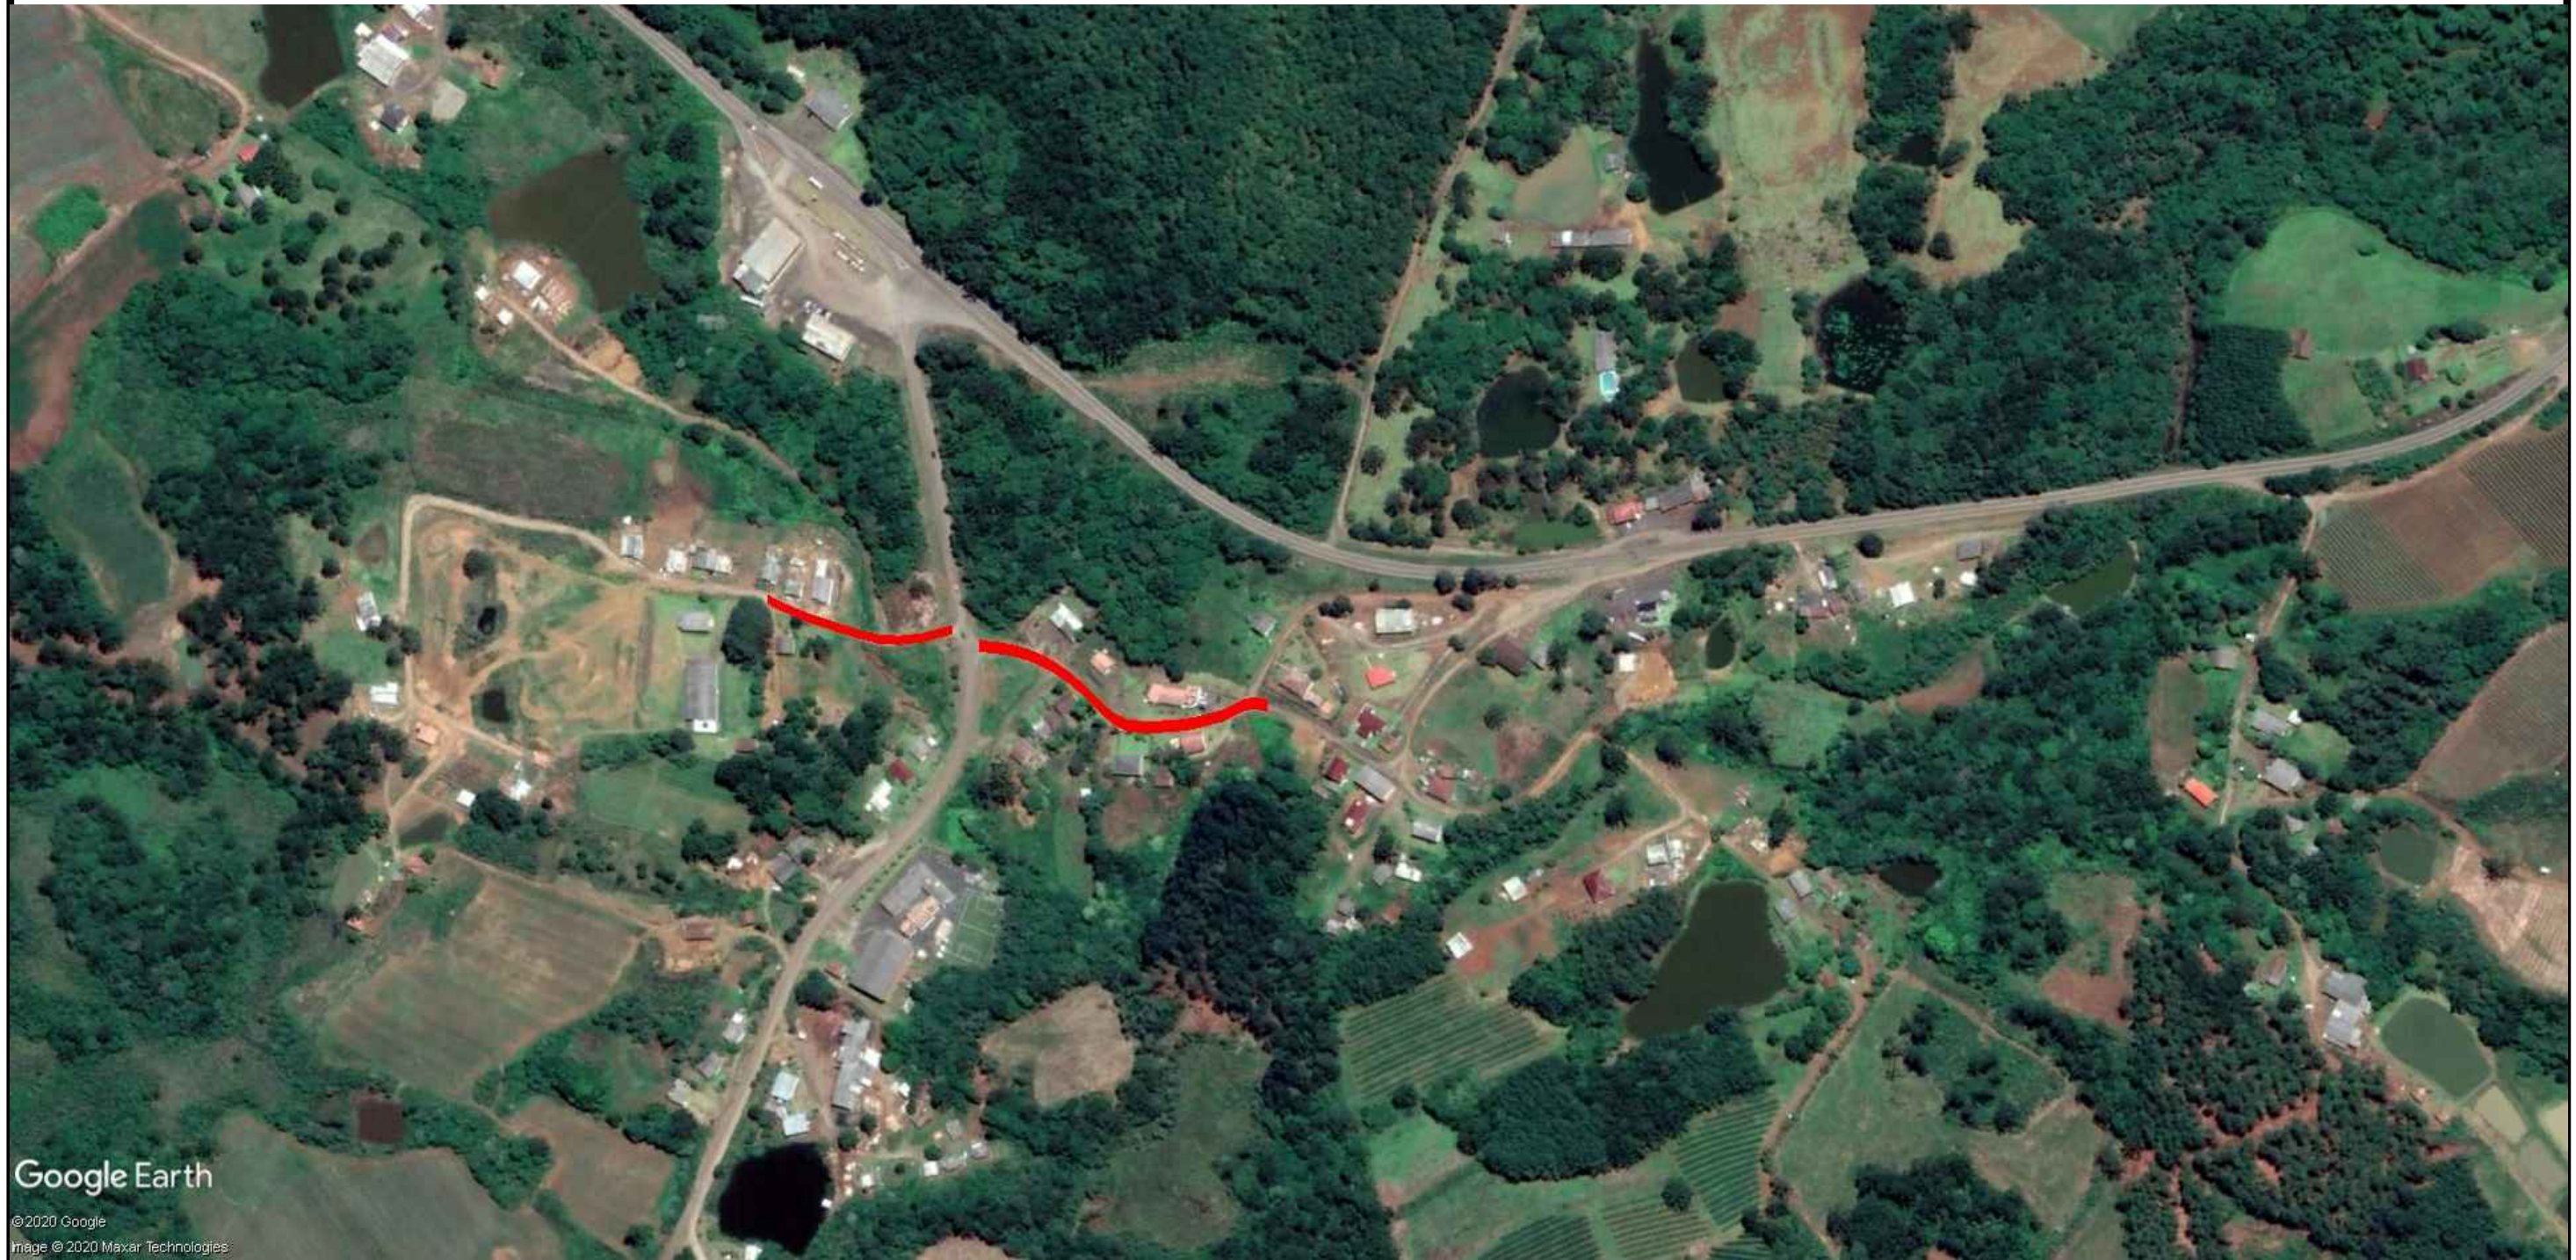






 



 





 


MAPA DE LOCALIZAÇÃO



Google Earth

©2020 Google
Imagem © 2020 Maxar Technologies

 TRECHOS A PAVIMENTAR

LEGENDA	 CURVA DE NÍVEL	 PERFIL DO TERRENO	 CERCA	 RESIDÊNCIA EM MADEIRA
	 CURSO D'ÁGUA	 BORDO DE TERRAPLANAGEM	 MURO	 RESIDÊNCIA EM ALVENARIA
	 BUEIRO EXISTENTE	 OFFSET DE ATERRO	 BOCA DE LOBO	 CONSTRUÇÃO RURAL
	 EIXO PROJETADO	 OFFSET DE CORTE	 BUEIRO PROJETADO	 POSTE
	 BORDO PROJETADO	 TALUDE DE CORTE	 SARJETA EM CONCRETO	 VEGETAÇÃO 1
	 ACOSTAMENTO PROJETADO	 TALUDE DE ATERRO	 BOCA DE BUEIRO	 VEGETAÇÃO RASTEIRA
 GRADE PROJETADO	 PISTA PAVIMENTADA	 DRENO PROFUNDO	 LAVOURA	



TÍTULO: PAVIMENTAÇÃO COM LAJOTA SEXTAVADA		PRANCHA: 02
REFERÊNCIA: PROJETO EXECUTIVO	MAPA DE LOCALIZAÇÃO	
PROPRIETÁRIO: PREFEITURA MUNICIPAL DE MACIEIRA		DATA: MAIO/2020
RESPONSÁVEL TÉCNICO: RONALDO REGALIN - ENGENHEIRO CIVIL		
ESCALA: SEM ESCALA		